Gemeinde Mörschwil

Erschliessung MFH Oberdorf
Ausbau Lehnerkirchweg

Bauprojekt

Mitwirkung

Landerwerbsplan 1:200

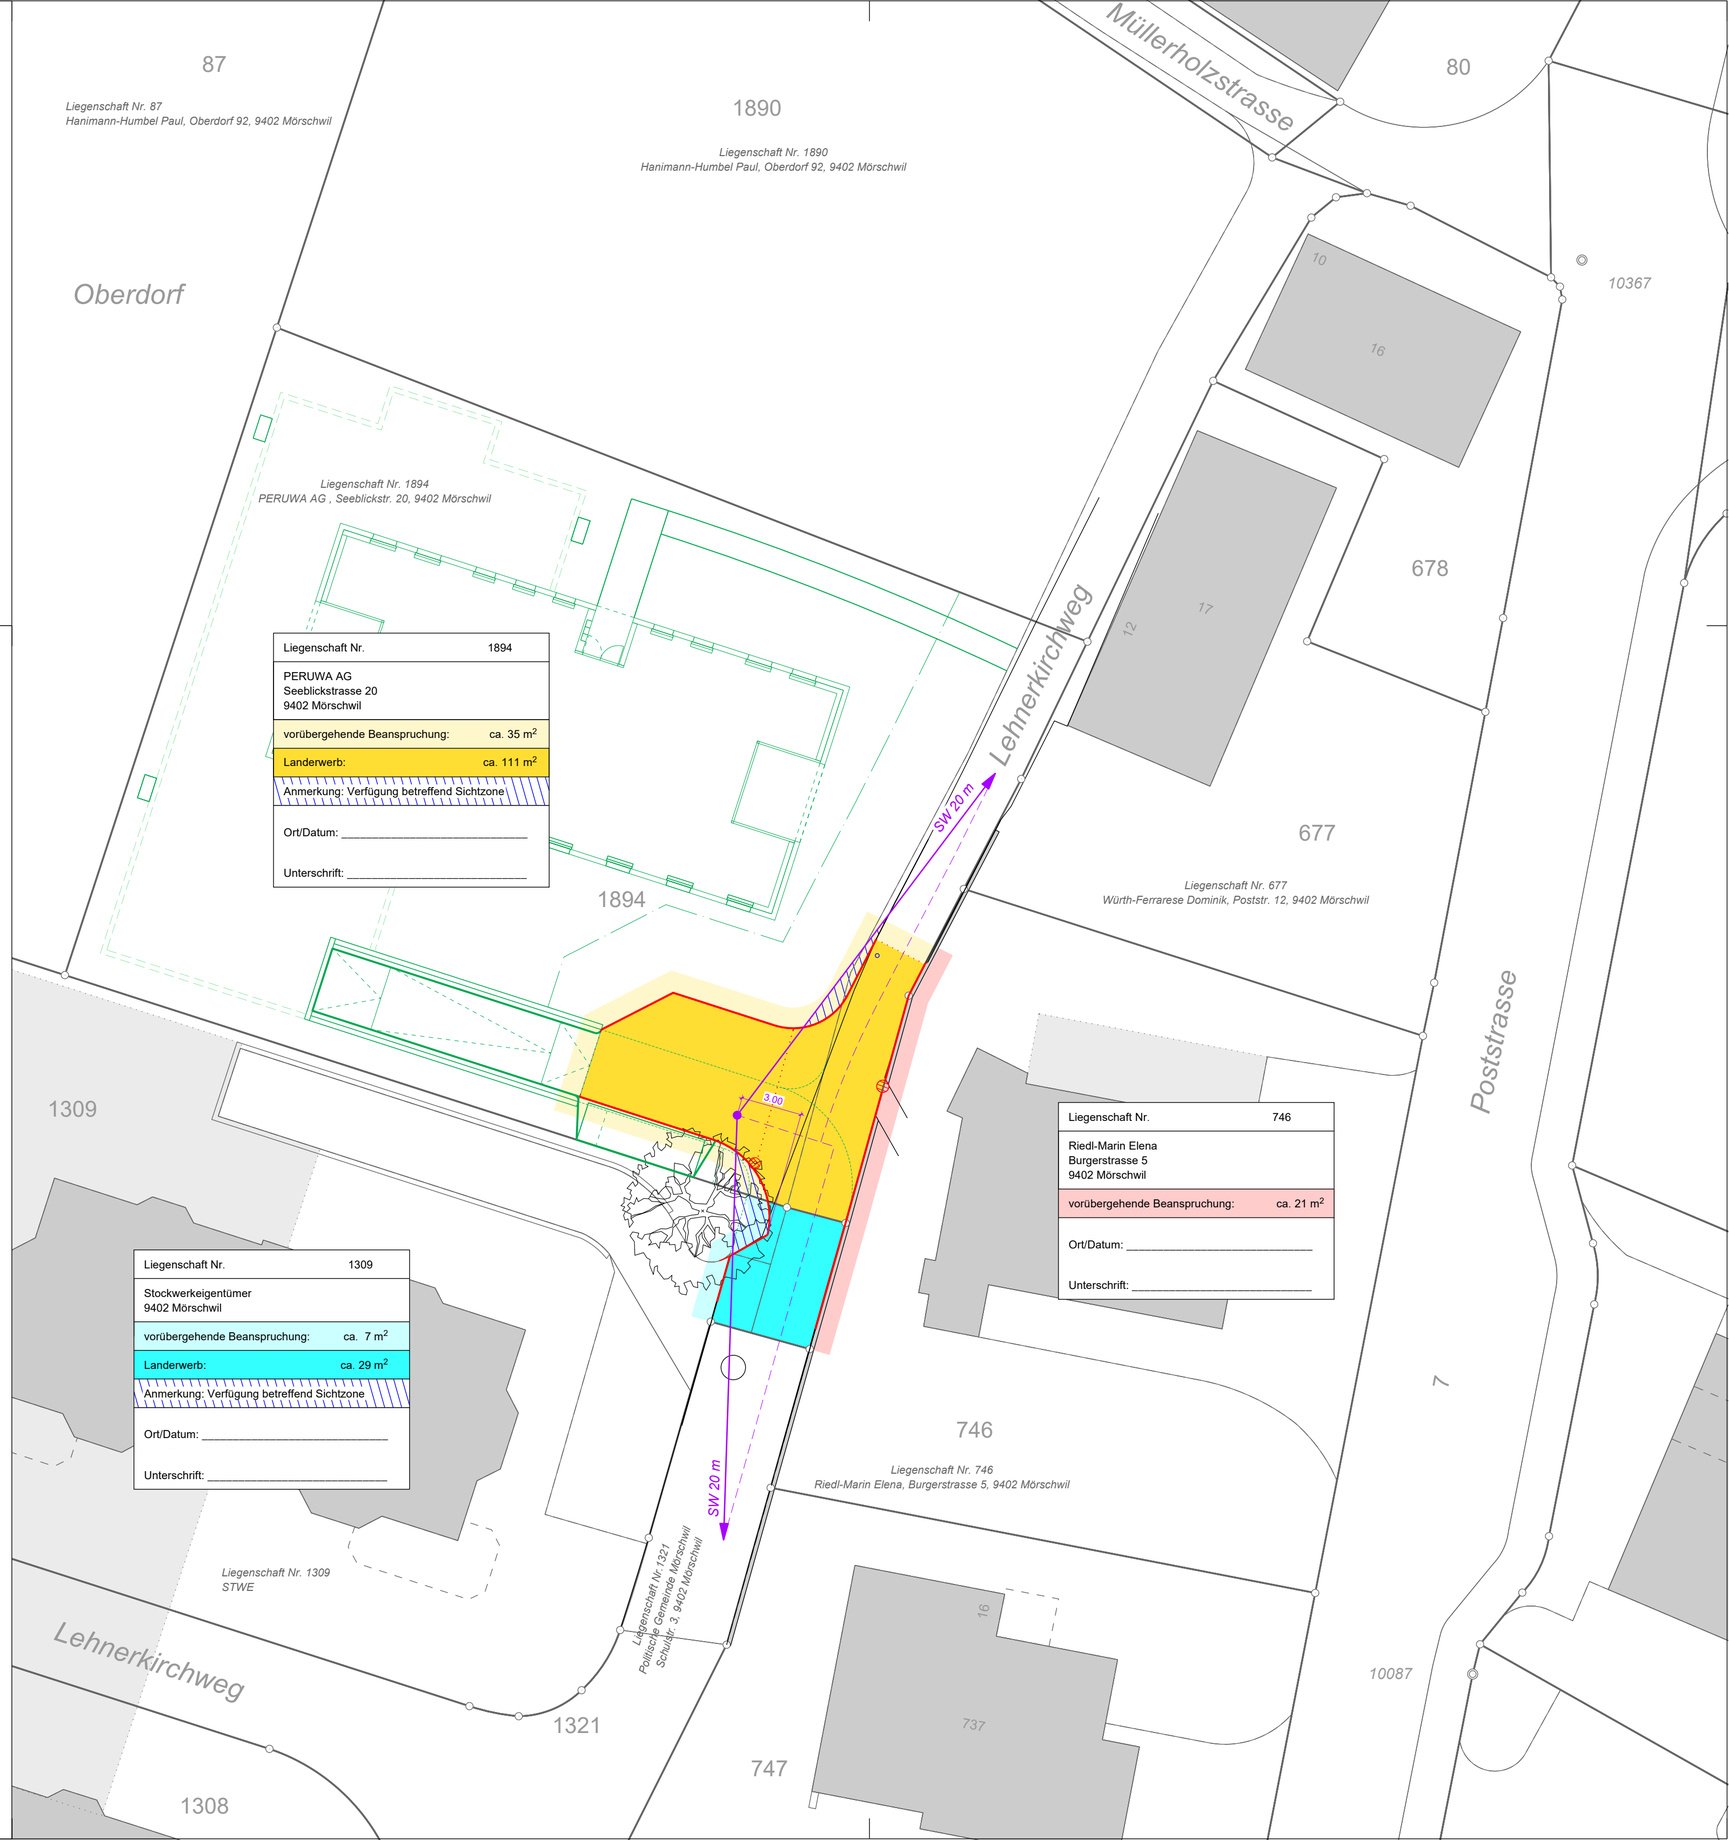

Liegenschaft Nr.	1894
PERUWA AG Seeblickstrasse 20 9402 Mörschwil	
vorübergehende Beanspruchung:	ca. 35 m²
Landerwerb:	ca. 111 m²
Anmerkung: Verfügung betreffend Sichtzone	
Ort/Datum: _____	
Unterschrift: _____	

Liegenschaft Nr.	746
Riedl-Marin Elena Burgerstrasse 5 9402 Mörschwil	
vorübergehende Beanspruchung:	ca. 21 m²
Ort/Datum: _____	
Unterschrift: _____	

Liegenschaft Nr.	1309
Stockwerkeigentümer 9402 Mörschwil	
vorübergehende Beanspruchung:	ca. 7 m²
Landerwerb:	ca. 29 m²
Anmerkung: Verfügung betreffend Sichtzone	
Ort/Datum: _____	
Unterschrift: _____	

Wälli AG Ingenieure
CH-9008 St.Gallen
Heiligkreuzstrasse 5
T. 058 100 90 05
st.gallen@waelli.ch
www.waelli.ch

Projekt Nr. 3105-0566-36

Format: 45 x 63 cm

Entwurf	Gezeichnet	Kontrolliert	Änderung	Datum
mbt	mho/two	mbt		03.06.2025