## Gemeinde Mörschwil


Teilstrassenplan Wattstrasse, Anpassungen an Kantonsstrassenprojekt Gemeindestrasse 3. Klasse, Nr. 33

vom Gemeinderat erlassen am

Die Gemeindepräsidentin

vom Tiefbauamt des

Der Kantonsingenieur

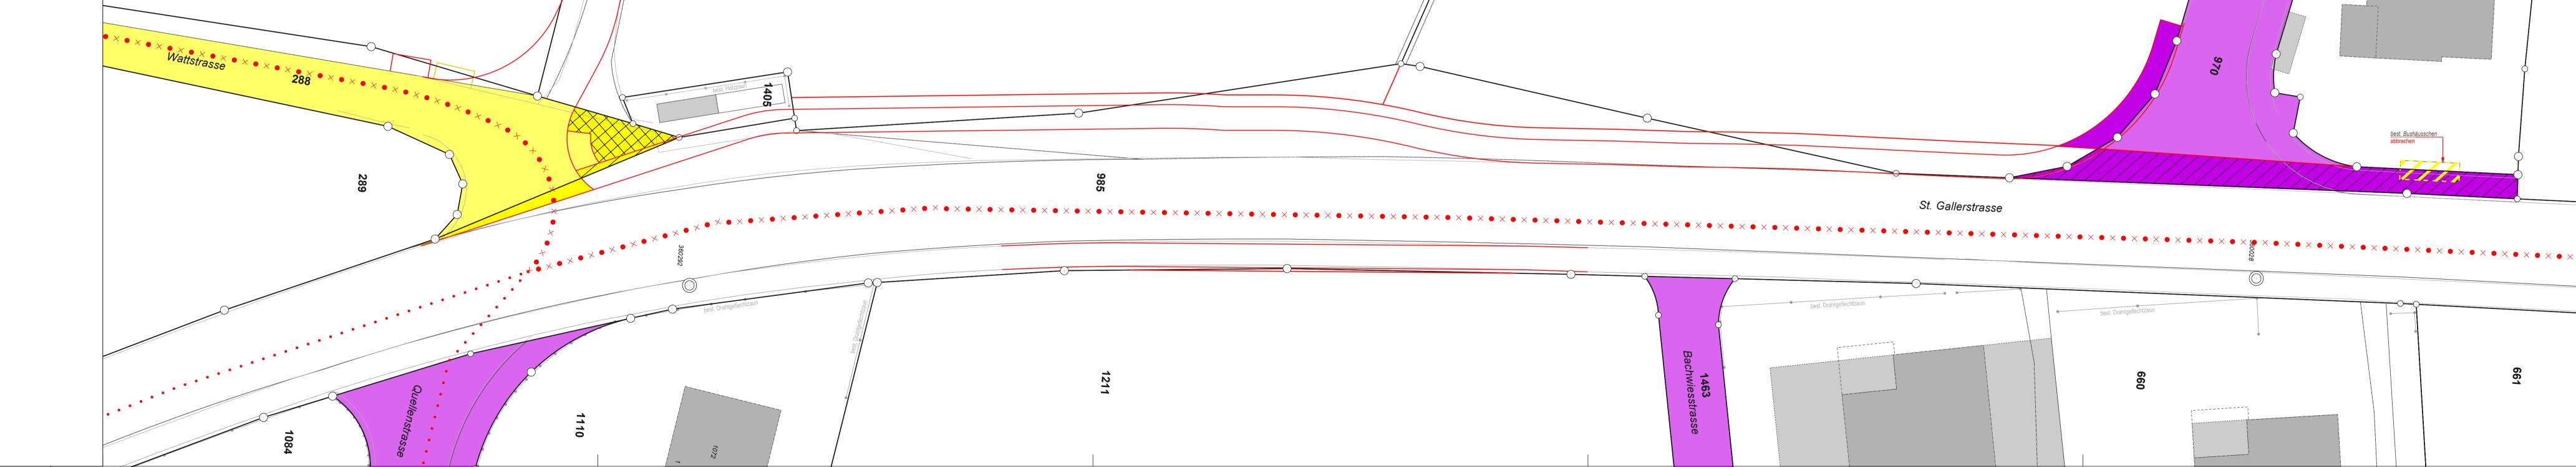

best. Bushäusschen abbrechen

Legende Teilstrassenplan

Gemeindestrasse 2. Klasse G2 (Hinweis: neu Kantonstrasse)

Gemeindestrasse 3. Klasse G3

Rad- und Wanderweg mit Hartbelag

 $\times \bullet \times \bullet \times$ 

Gemeindestrasse 3. Klasse (Hinweis: neu Kantonstrasse)