Gemeinde Mörschwil

Überbauung Dreieck Dorfkern
Umbau Post-/Kirchstrasse

Vorprojekt

Landerwerbs-/ Enteignungsplan 1:200

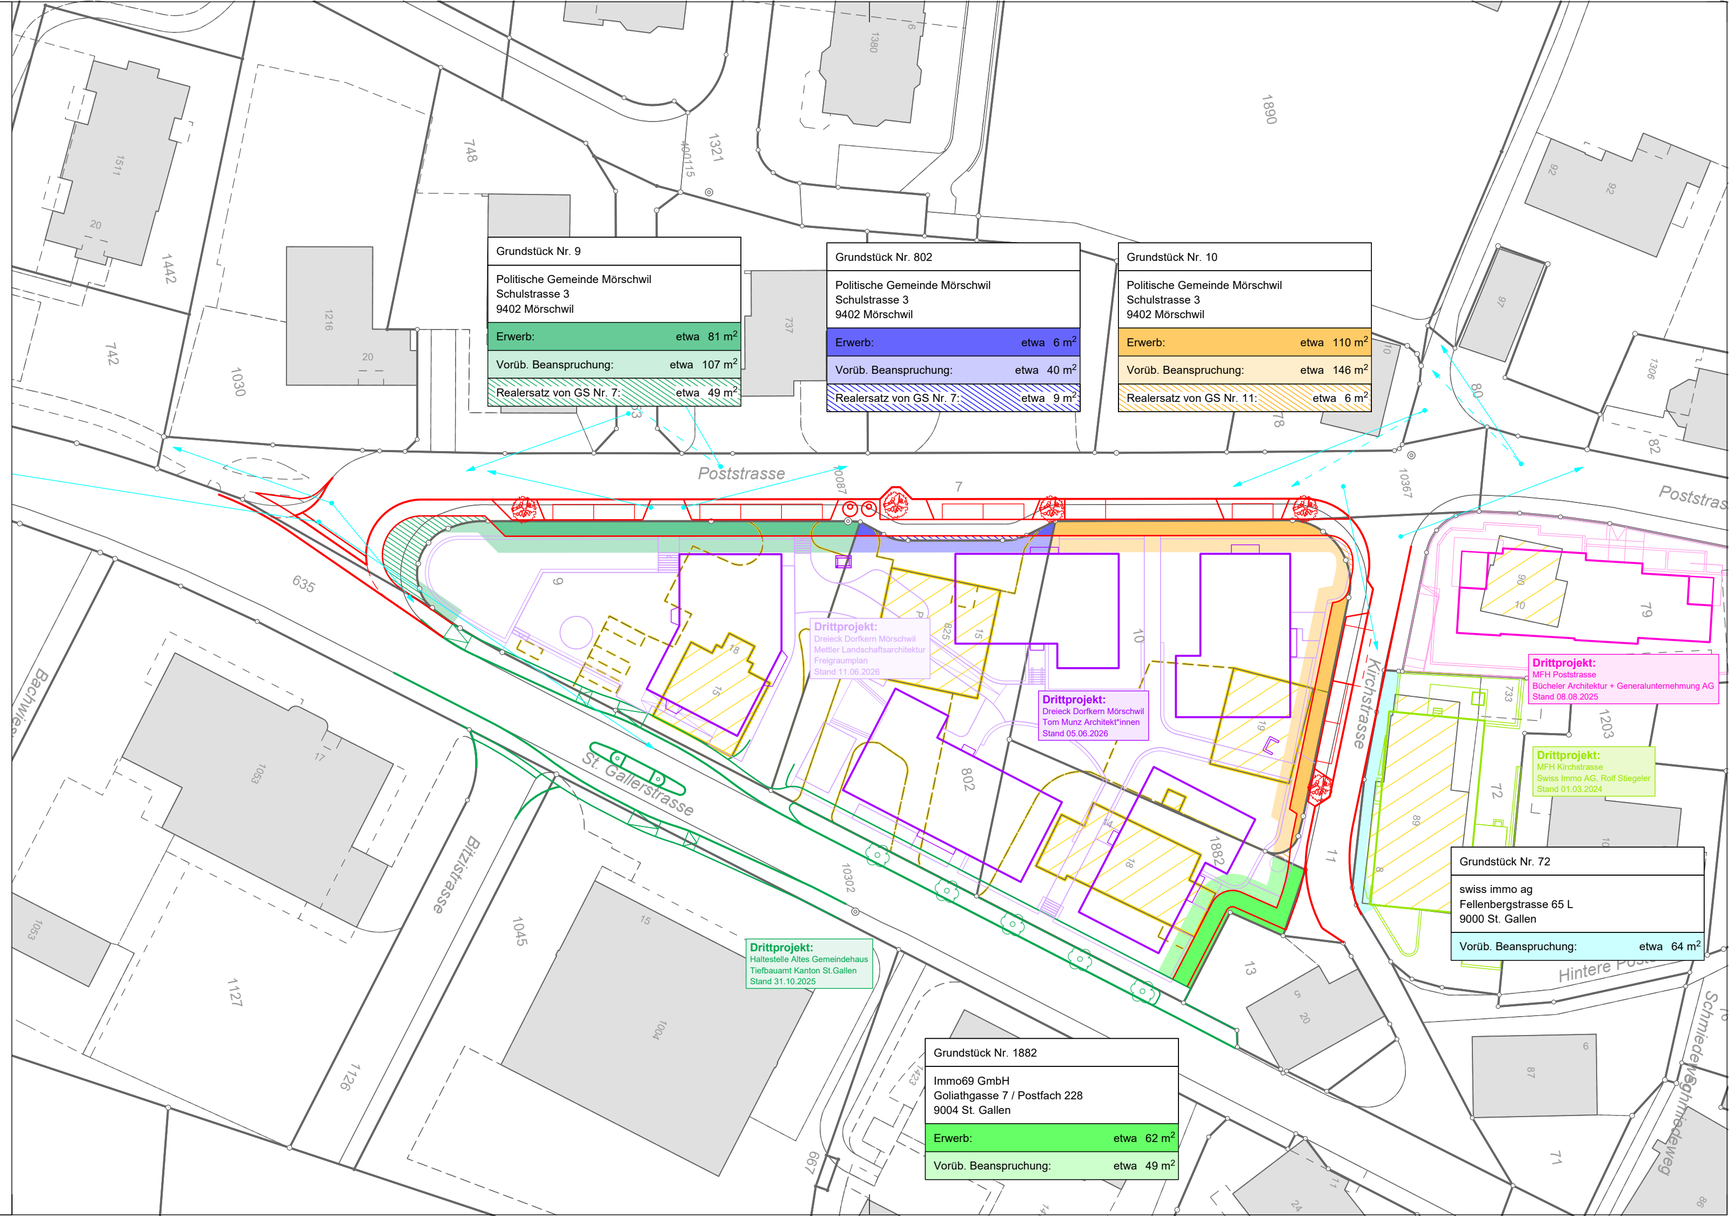

Wälli AG Ingenieure

CH-9008 St.Gallen T. 058 100 90 05 st.gallen@waelli.ch
Heiligkreuzstrasse 5 www.waelli.ch

Projekt Nr. 3105-1109-26

Format: 30 x 63 cm

Entwurf	Gezeichnet	Kontrolliert	Änderung	Datum
man	jme	man		14.07.2026